

ZEICHENERKLÄRUNG:

— BAUGRENZE

— STRASSENBEGRENZUNGSLINIE

FESTSETZUNGEN, ZEICHENERKLÄRUNGEN UND HINWEISE DES GÜLTIGEN BEBAUUNGSPLANES VOM 3.1.1965 GELTEN WEITER - FALLS HIER NICHT ABGEÄNDERT.

Kolitzheim, den 15. Juni 1982

Gemeinde Kolitzheim



ÄNDERUNG


DES RECHTSKRAFTIGEN BEBAUUNGSPLANES "BINSNFLECKEN" VOM 3.1.1965 DER GEMEINDE KOLITZHEIM, ORTSTEIL

K O L I T Z H E I M

M = 1 : 1000

BETROFFENE FL NRN: 1189/2


FESTSETZUNG

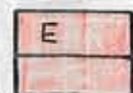

ZULÄSSIG: ERDGESCHOSSIGES WOHNHAUS, DACHNEIGUNG 28-35° SATTELDACH, WINKELFORM WAHLWEISE



GRENZE DES GELTUNGSBEREICHES DER BEBAUUNGSPLANÄNDERUNG

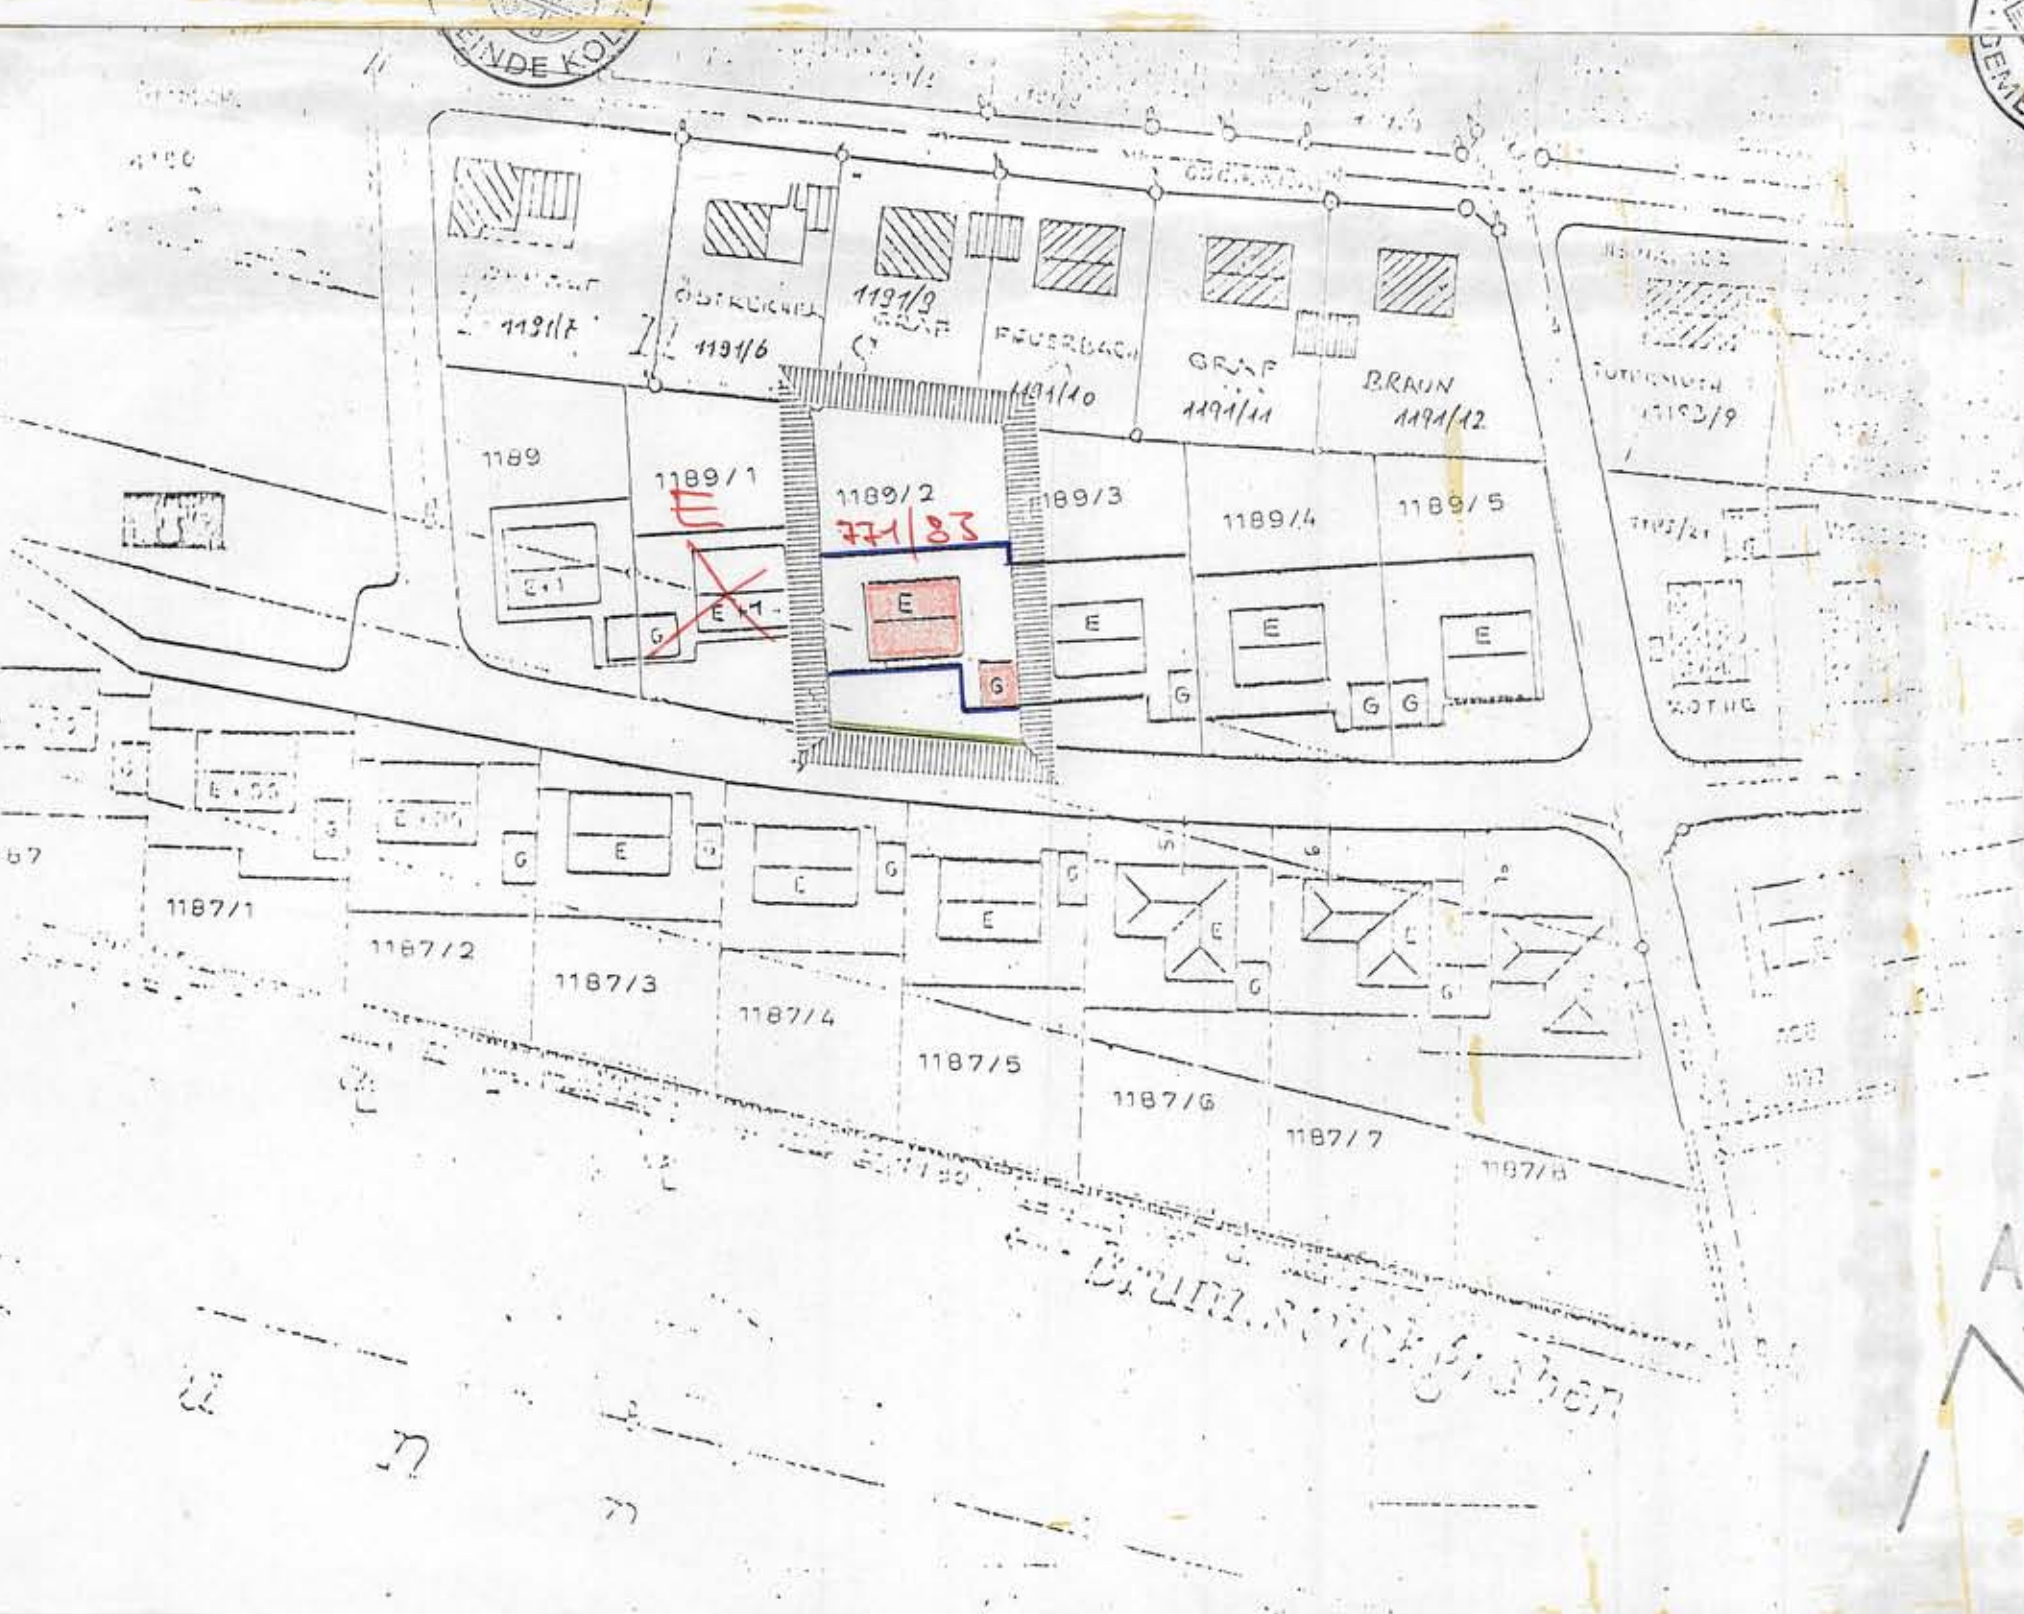

Der Entwurf des Bebauungsplanes wurde mit der Begründung gemäß § 2 Abs. 6 BBauG vom 9. 6. 82 bis 9. 9. 82 öffentlich ausgelegt. Kolitzheim den 10. 9. 82...



[Signature]
Bürgermeister

Die Gemeinde Kolitzheim hat mit Beschluß des Gemeinderates vom 21. 9. 82 den Bebauungsplan gemäß § 10 BBauG als Satzung beschlossen.



[Signature]
Bürgermeister

Die Bebauungsplanänderung ist gem. § 11 BBauG mit Bescheid des Landratsamtes Schweinfurt vom 01.12.1982 Nr. 5.3 - 610 - 12/8 genehmigt worden.

Schweinfurt, 01.12.1982
Landratsamt
I.A.



[Signature]
Mainka
Oberregierungsrat

Die Genehmigung des Bebauungsplanes ist am 12. 12. 82 im Amtsblatt der Gemeinde Kolitzheim Nr. 471.82 bekannt gemacht worden mit dem Hinweis darauf, daß der Bebauungsplan mit Begründung zu jedermanns Einsicht in der Gemeindekanzlei während der Dienststunden bereit liegt (§ 12 Satz 1 und 2 BBauG).

Mit dieser Bekanntmachung ist der Bebauungsplan gem. § 12 Satz 3 BBauG rechtsverbindlich geworden.

Kolitzheim, 20. 12. 82



[Signature]
(Henkelmann)
Bürgermeister